
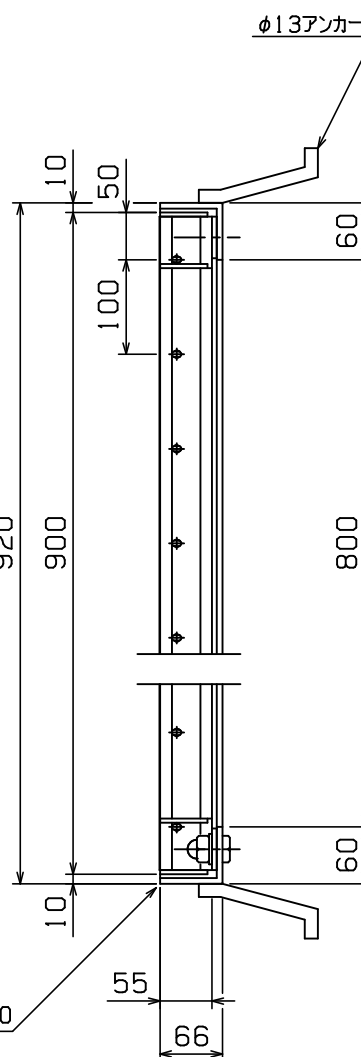


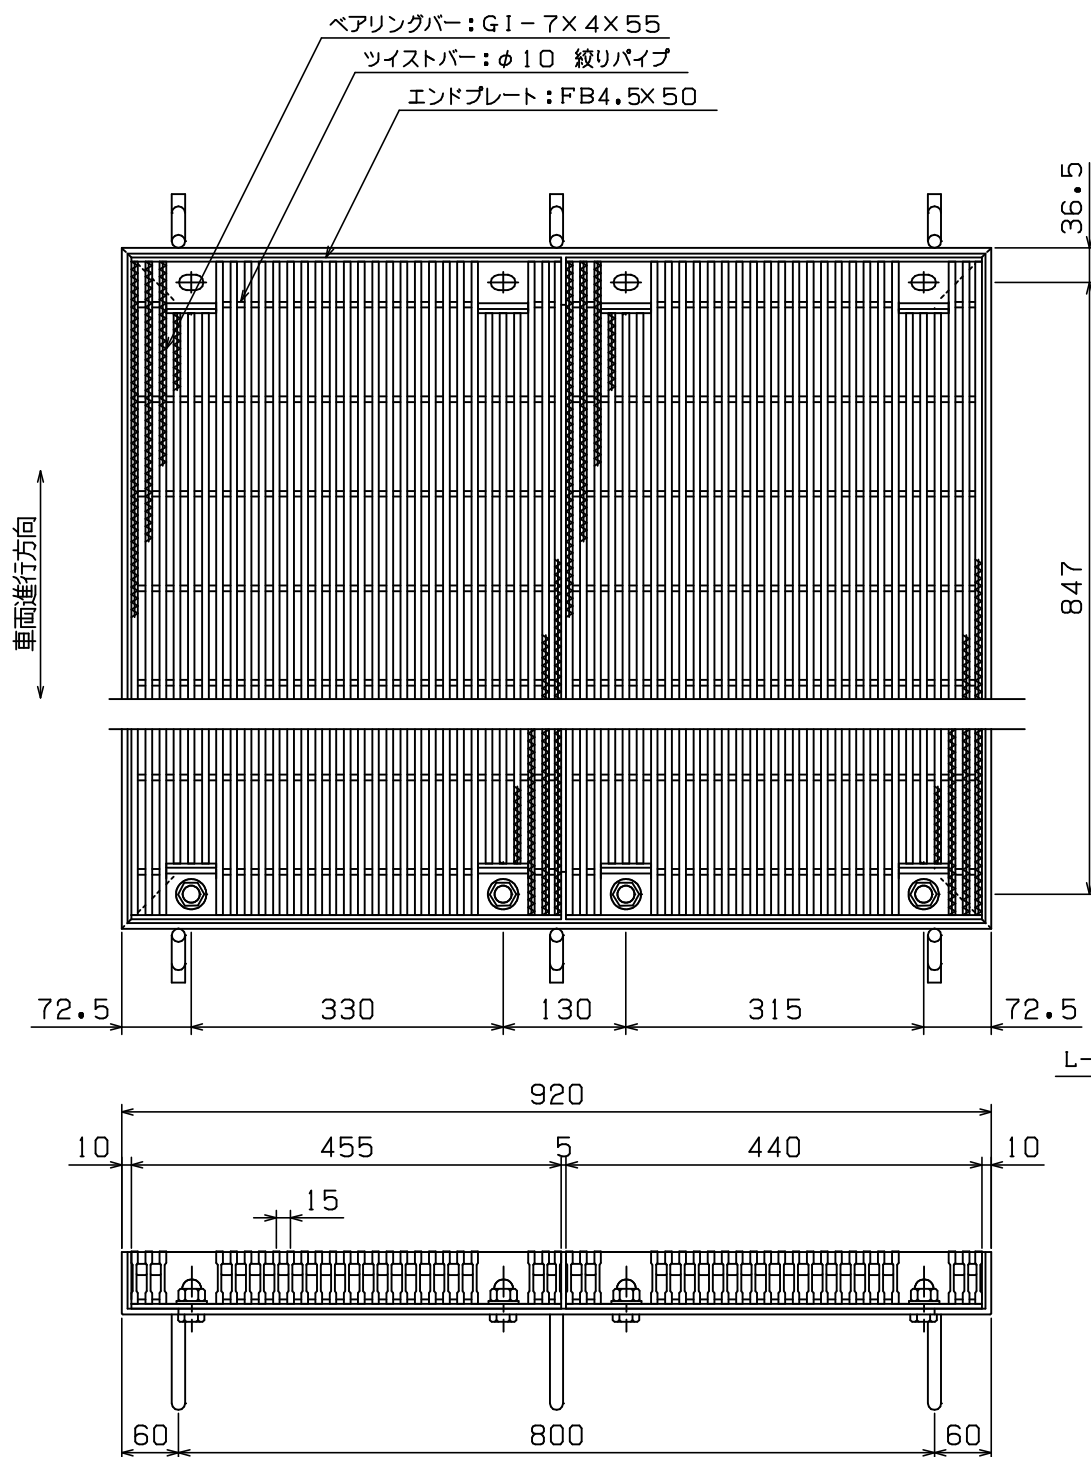

主部材ノンスリップ部詳細

◇ 荷 重 計 算 ◇

設計条件

荷重基準: 鋼道路橋等設計示方による
荷 重: T-25 (後輪一輪荷重: 10000Kg)
載荷寸法: 500mm×200mm (等分布負載)
許容応力: $\sigma_b = 18.0 \text{ Kg/mm}^2$ (SS400使用)

スパン : $L = 800 \text{ mm}$

W : 主部材が支える最大後輪一輪荷重(Kg)
N : 荷重を受ける主部材本数
(Z) : 主部材断面係数
S : 溝幅方向載荷寸法

荷重計算

「横断溝」(溝幅>載荷寸法Sの場合)

$$W = \frac{8 \sigma_b Z}{2L - S} = \frac{8 \times 18 \times Z}{2 \times 800 - 200} = 0.103 \times Z$$

$$Z = N(Z) = 34 \times 3.115 \times 10^3 = 105.91 \times 10^3$$

$$\therefore W = 0.103 \times 105.91 \times 10^3 = 10.91 \times 10^3 \text{ (Kg)}$$

$$\begin{aligned} T &= 0.4^{-1} \times 10^{-3} \times W \\ &= 0.4^{-1} \times 10^{-3} \times 10.91 \times 10^3 \\ &= 27.3 > 25 \end{aligned}$$

以上より T-25 となる

<表面処理>

本体重量: 64.1/ 61.8Kg
受枠重量: 22.3Kg

本体: 溶融亜鉛メッキ
受枠: 黒ペイント塗装

担 当	製 図	検 図	尺 度	作 図	工事名
	岡 本	戸 田	1/8	年 月 日	
タイヘイグレーチング 石田鉄工株式会社					図面番号 GTLOJPH55-88-2A T-25
					図面名称 GTLOJPH 900X (455+440) X55
					4 L 枠 Aタイプ (P=15)