


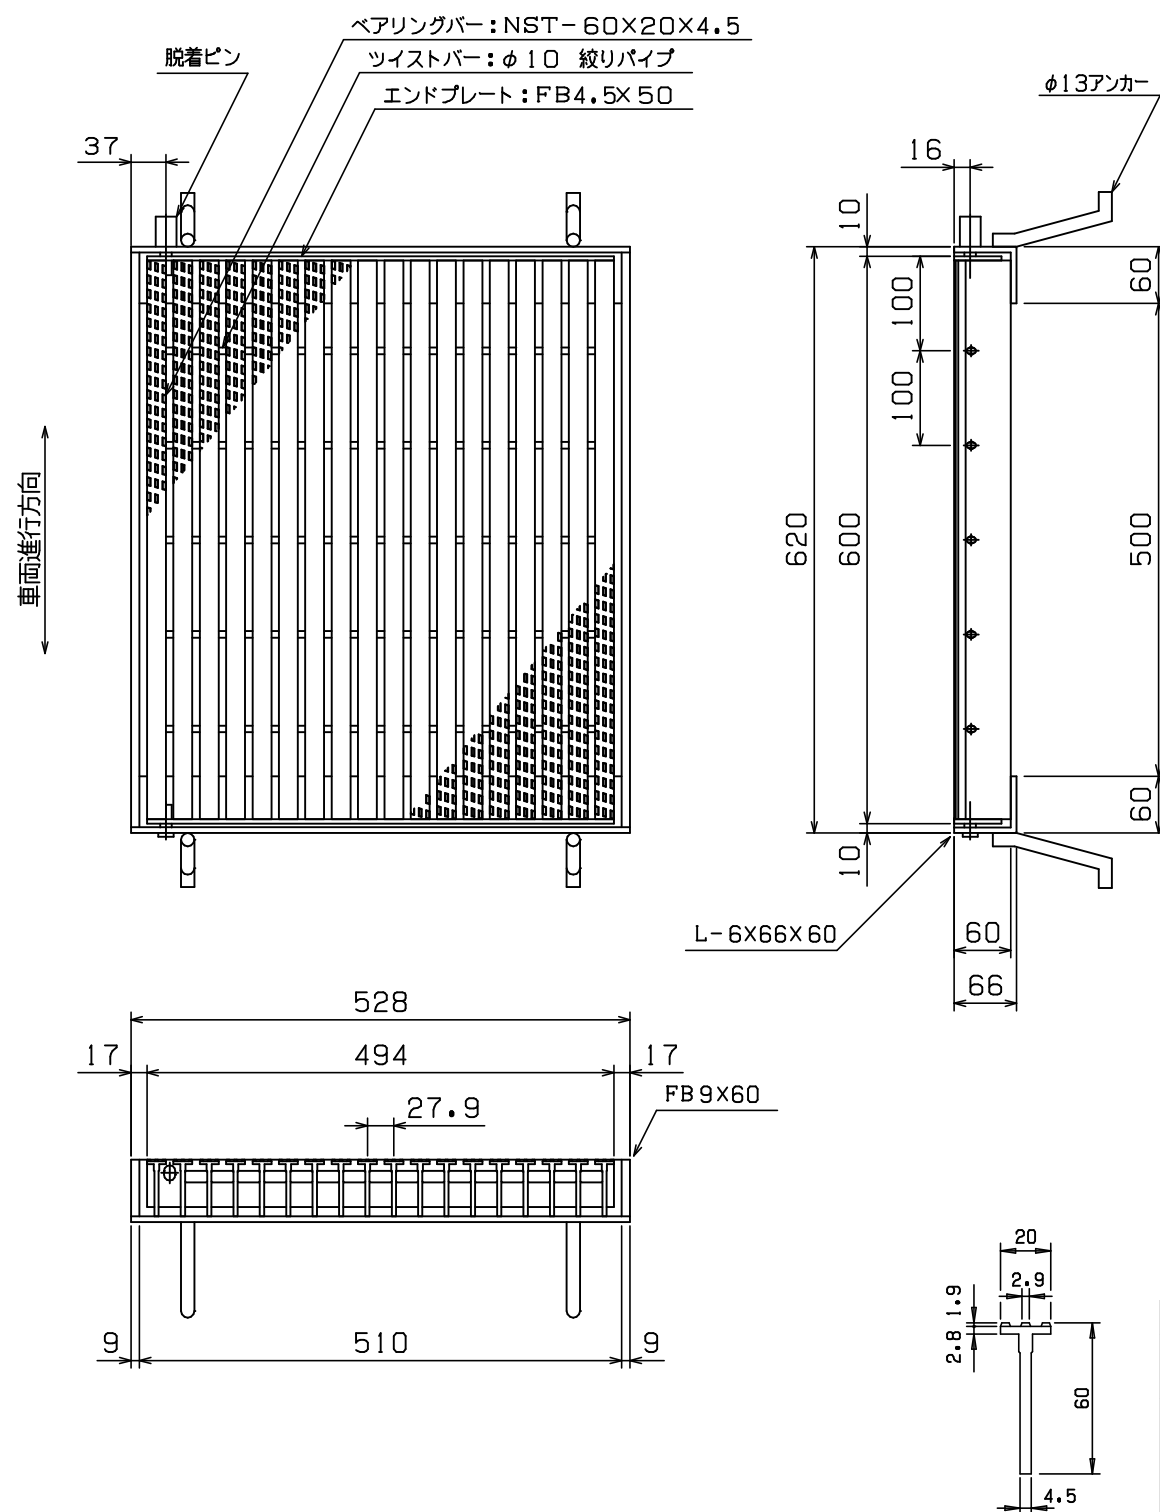

— ◇ 荷 重 計 算 ◇ —

設計条件

荷重基準： 鋼道路橋等設計示方書による
 荷 重： T-25 （後輪一輪荷重：10000Kg）
 載荷寸法： 500mm×200mm （等分布負載）
 許容応力： $\sigma_b = 18.0 \text{ Kg/mm}^2$ (SS400使用)
 衝撃係数： $i = 0.0$
 スパン： $L = 500 \text{ mm}$

W ：主部材が支える最大後輪一輪荷重(Kg)
 N ：荷重を受ける主部材本数
 (Z) ：主部材断面係数 (mm^3)
 S ：溝幅方向載荷寸法 (mm)

荷重計算

「横断溝」（溝幅＞載荷寸法Sの場合）

$$W = \frac{8 \sigma_b Z}{2L - S} = \frac{8 \times 18 \times Z}{2 \times 500 - 200} = 0.180 \times Z$$

$$Z = N(Z) = 18 \times 4.293 \times 10^3 = 77.27 \times 10^3$$

$$\therefore W = 0.180 \times 77.27 \times 10^3 = 13.91 \times 10^3 \text{ (Kg)}$$

$$\begin{aligned} T &= 0.4^{-1} \times 10^{-3} \times W \\ &= 0.4^{-1} \times 10^{-3} \times 13.91 \times 10^3 \\ &= 34.8 > 25 \end{aligned}$$

以上より T-25 となる

＜表面処理＞

本体重量： 30.1Kg
 受枠重量： 11.7Kg
 本体：溶融亜鉛メッキ
 受枠：黒ペイント塗装

担 当	製 図	検 図	尺 度	作図日	工事名
	岡 本	戸 田	1/8	年 月 日	
タイヘイグレーチング 石田鉄工株式会社					図面番号 TTLH60-55 T-25
					図面名称 TTLH 600X 494X 60 2L枠 脱着ピン付 110度開閉