


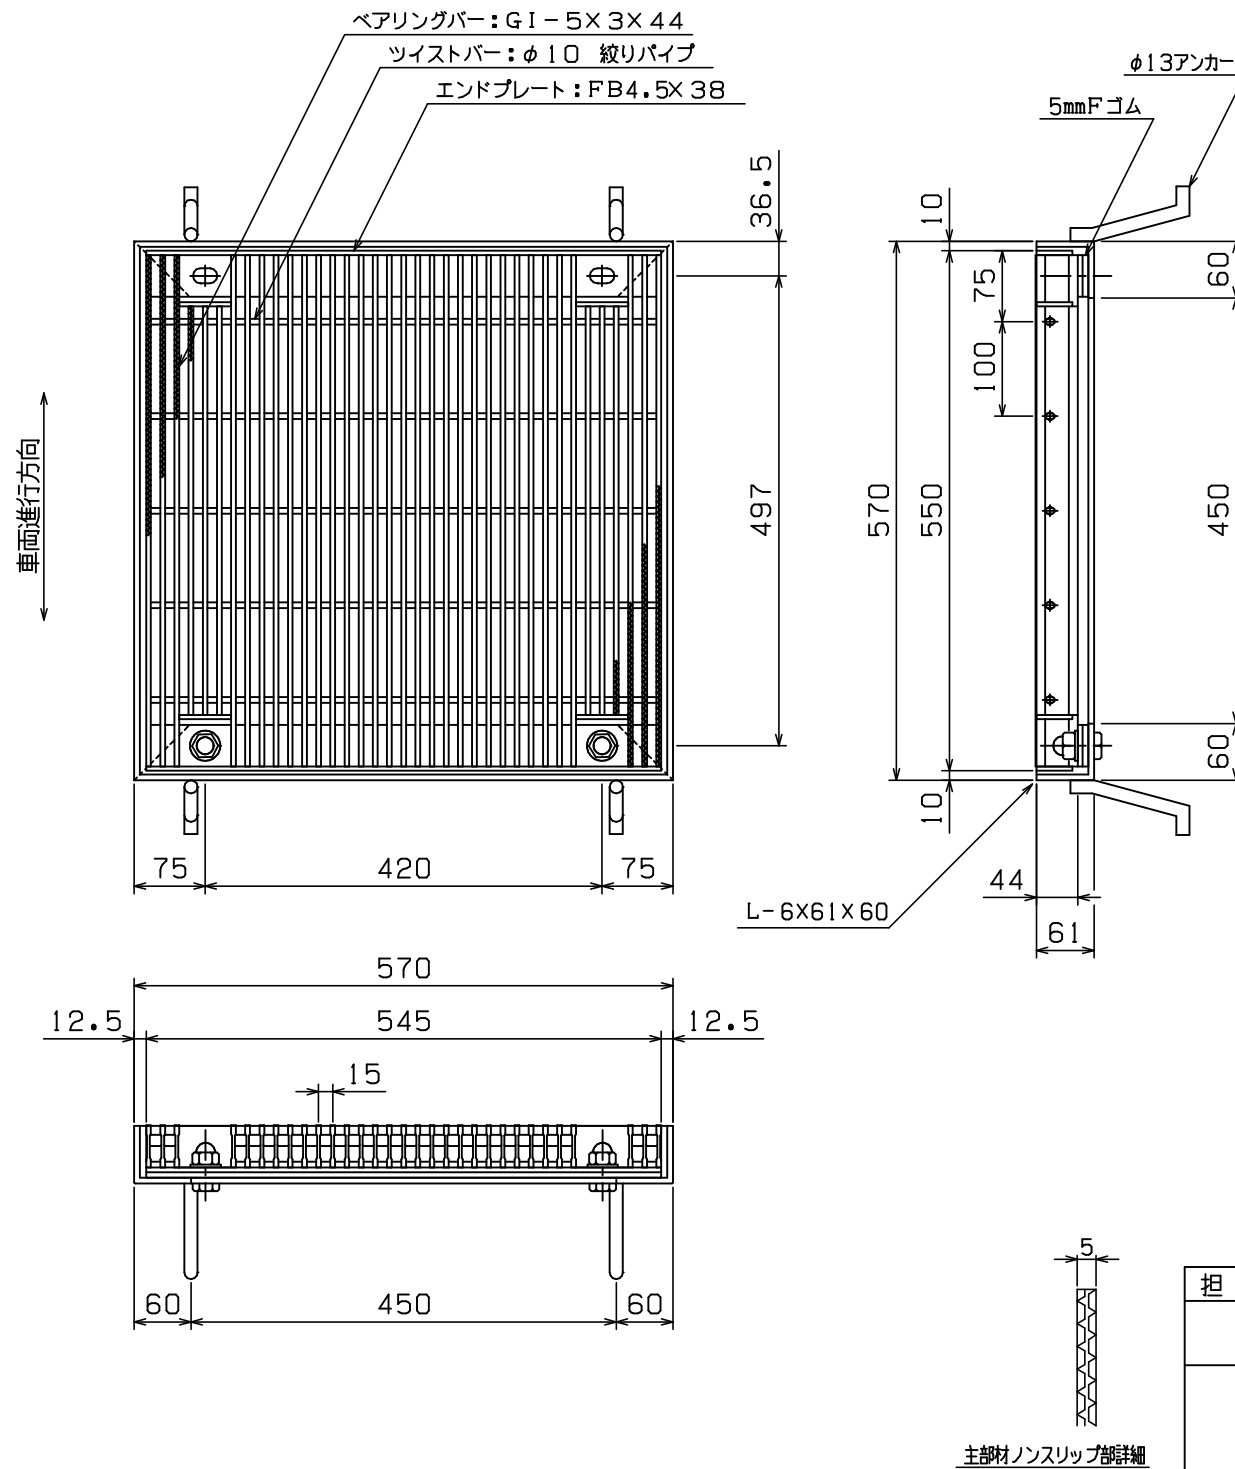

◇ 荷 重 計 算 ◇

設計条件

荷重基準： 鋼道路橋等設計示方書による
 荷 重： T-25（後輪一輪荷重：10000Kg）
 載荷寸法： 500mm×200mm（等分布負載）
 許容応力： $\sigma_b = 18.0 \text{ Kg/mm}^2$ （SS400使用）
 衝撃係数： $i = 0.0$
 スパン： $L = 450 \text{ mm}$

W：主部材が支える最大後輪一輪荷重(Kg)
 N：荷重を受ける主部材本数
 (Z)：主部材断面係数(mm^3)
 S：溝幅方向載荷寸法(mm)

荷 重 計 算

「横断溝」（溝幅>載荷寸法Sの場合）

$$W = \frac{8 \sigma_b Z}{2L - S} = \frac{8 \times 18 \times Z}{2 \times 450 - 200} = 0.206 \times Z$$

$$Z = N(Z) = 34 \times 1.481 \times 10^3 = 50.35 \times 10^3$$

$$\therefore W = 0.206 \times 50.35 \times 10^3 = 10.37 \times 10^3 \text{ (Kg)}$$

$$T = 0.4^{-1} \times 10^{-3} \times W$$

$$= 0.4^{-1} \times 10^{-3} \times 10.37 \times 10^3$$

$$= 25.9 > 25$$

以上より T-25 となる

＜表面処理＞

本体：溶融亜鉛メッキ
 受枠：黒ペイント塗装

本体重量：29.8Kg
 受枠重量：13.2Kg

担 当	製 図	検 図	尺 度	作図日	工事名
	戸 田	伊 藤	1/8	'11年11月18日	
タイヘイグレーチング					図面番号 GTLOJPH44-45B T-25
石田鉄工株式会社					図面名称 GTJPH 550X545X44 ゴム付
					4L枠 Bタイプ (P=15)