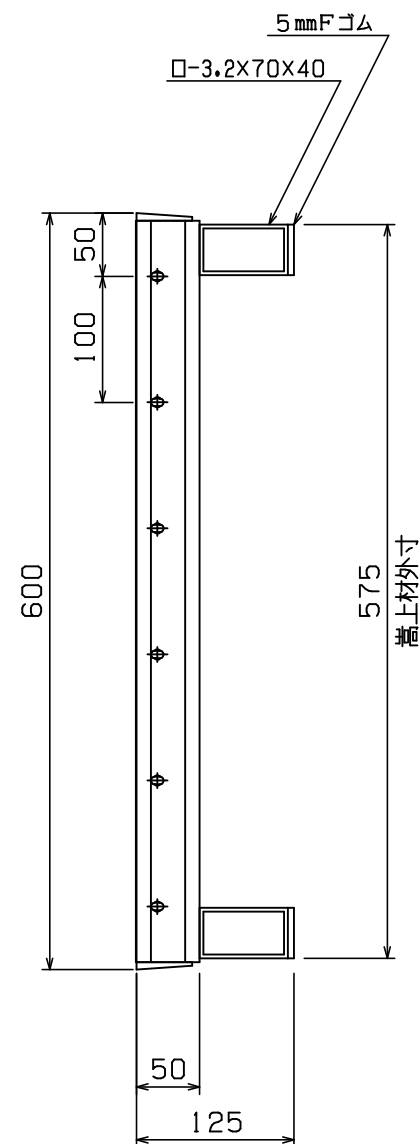
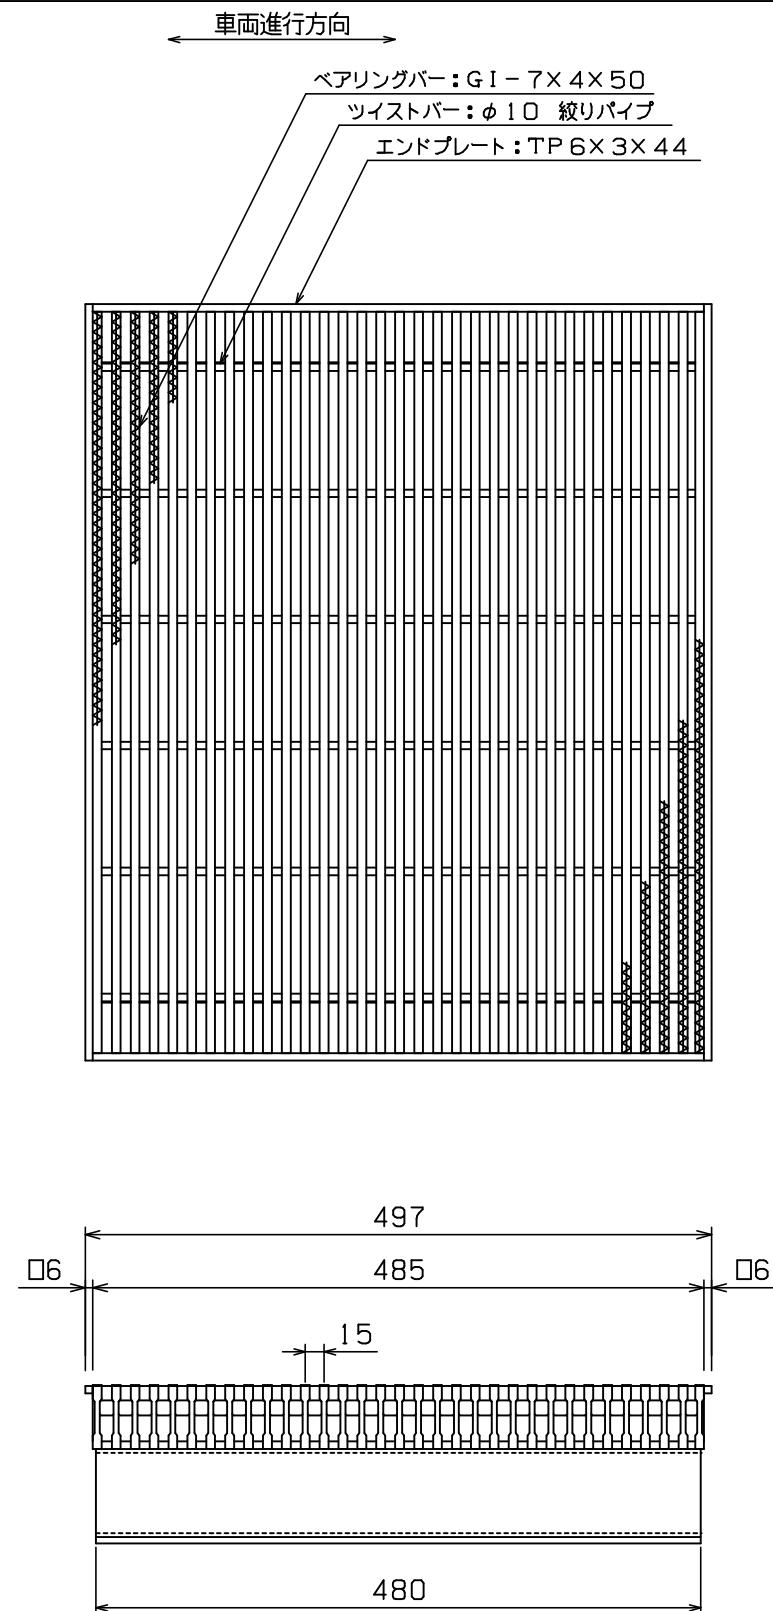


本体重量: 46.0Kg

<表面処理>

本体: 溶融亜鉛メッキ

◇ 荷 重 計 算 ◇

設計条件

荷重基準: 道路用鉄筋コンクリート側溝
(JISA5345-1996)の考えに準ずる
荷 重: T-25 (後輪一輪荷重: 5000Kg)
載荷寸法: 200mm×500mm (等分布負載)
許容応力: $\sigma_b = 18.0 \text{ Kg/mm}^2$ (SS400使用)
衝撃係数: $i = 0.3$
スパン: $L = 510 \text{ mm}$

W: 主部材が支える最大後輪一輪荷重(Kg)
N: 荷重を受ける主部材本数
(Z): 主部材断面係数(mm^3)
S: 溝幅方向載荷寸法(mm)

荷重計算

「側 溝」(溝幅>載荷寸法Sの場合)

$$W = \frac{8 \sigma_b Z}{2L - S} = \frac{8 \times 18 \times Z}{2 \times 510 - 500} = 0.277 \times Z$$

$$Z = N(Z) = 14 \times 2.599 \times 10^3 = 36.39 \times 10^3$$

$$\therefore W = 0.277 \times 36.39 \times 10^3 = 10.08 \times 10^3 \text{ (Kg)}$$

$$\begin{aligned} T &= 0.2^{-1} \times 10^{-3} \times W \\ &= 0.2^{-1} \times 10^{-3} \times 10.08 \times 10^3 \\ &= 50.4 > 25 \end{aligned}$$

衝撃係数考慮の場合

$$\begin{aligned} T &= 0.2^{-1} \times 10^{-3} \times \frac{1}{1+i} \times W \\ &= 0.2^{-1} \times 10^{-3} \times 0.769 \times 10.08 \times 10^3 \\ &= 38.8 > 25 \end{aligned}$$

以上より T-25 となる

担 当	製 図	検 図	尺 度	作 図	工事名
	岡 本	戸 田	1/6	年 月 日	
タイハイグレーチング 石田鉄工株式会社					図面番号 GTKVSPH50-500AF T-25 5t
					図面名称 GTKVSPHR 600×497×50/125 Fゴム付 4面テーパ

(P=15)