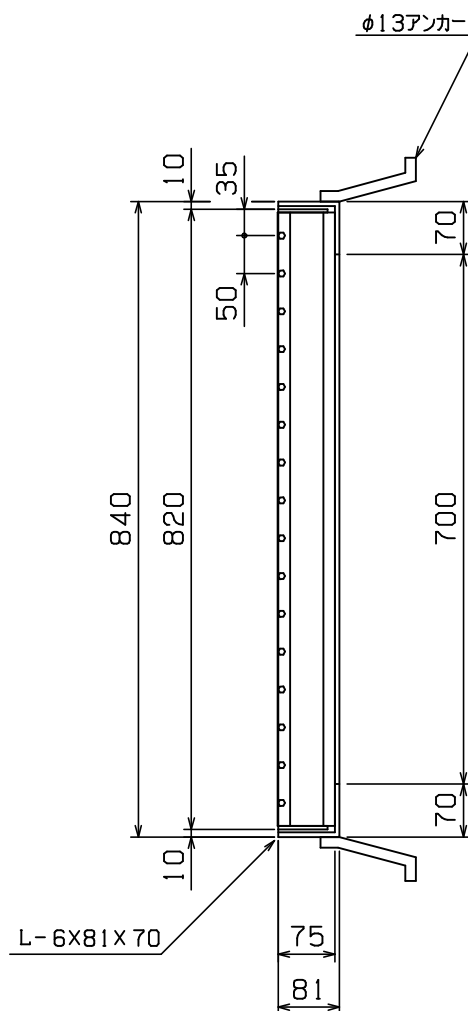
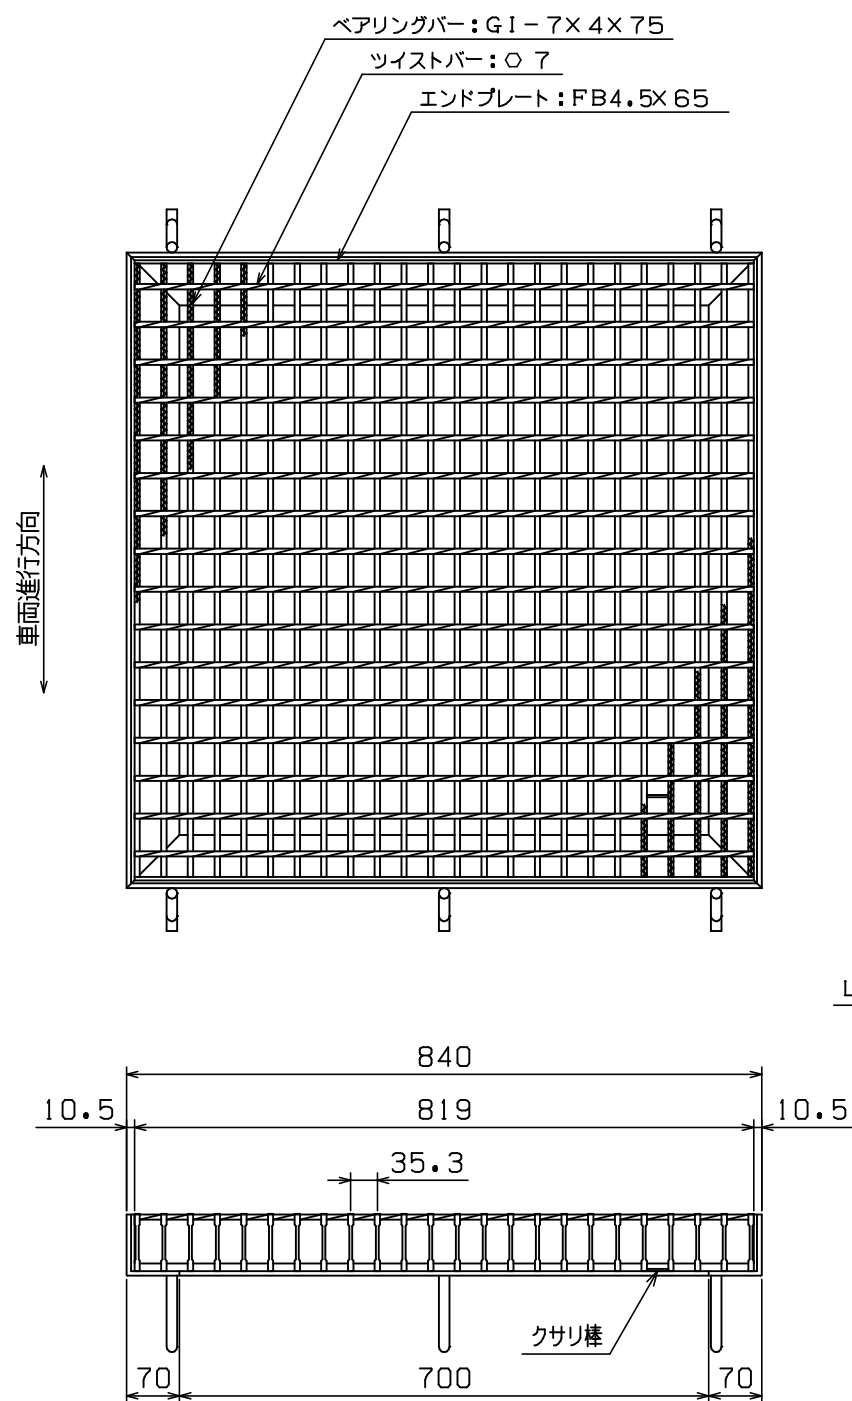


◇ 荷 重 計 算 ◇

設計条件

荷重基準: 鋼道路橋等設計示方による
荷 重: T-20 (後輪一輪荷重: 8000Kg)
載荷寸法: 500mm×200mm (等分布負載)
許容応力: $\sigma_b = 18.0 \text{ Kg/mm}^2$ (SS400使用)

スパン : $L = 700 \text{ mm}$

W : 主部材が支える最大後輪一輪荷重(Kg)
N : 荷重を受ける主部材本数
(Z) : 主部材断面係数
S : 溝幅方向載荷寸法

荷重計算

「横断溝」(溝幅>載荷寸法Sの場合)

$$W = \frac{8 \sigma_b Z}{2L - S} = \frac{8 \times 18 \times Z}{2 \times 700 - 200} = 0.120 \times Z$$

$$Z = N(Z) = 15 \times 5.792 \times 10^3 = 86.88 \times 10^3$$

$$\therefore W = 0.120 \times 86.88 \times 10^3 = 10.43 \times 10^3 \text{ (Kg)}$$

$$\begin{aligned} T &= 0.4^{-1} \times 10^{-3} \times W \\ &= 0.4^{-1} \times 10^{-3} \times 10.43 \times 10^3 \\ &= 26.1 > 20 \end{aligned}$$

以上より T-20 となる

<表面処理>

本体: 溶融亜鉛メッキ
受枠: 黒ペイント塗装

本体重量: 65.8Kg
受枠重量: 23.8Kg

担 当	製 図	検 図	尺 度	作 図	工事名
	伊 藤	水 谷	1/10	年 月 日	
タイヘイグレーチング 石田鉄工株式会社					図面番号 GTLO75-77 T-20 50
					図面名称 GTLO 820X819X75 クサリ棒付 4 L 枠